


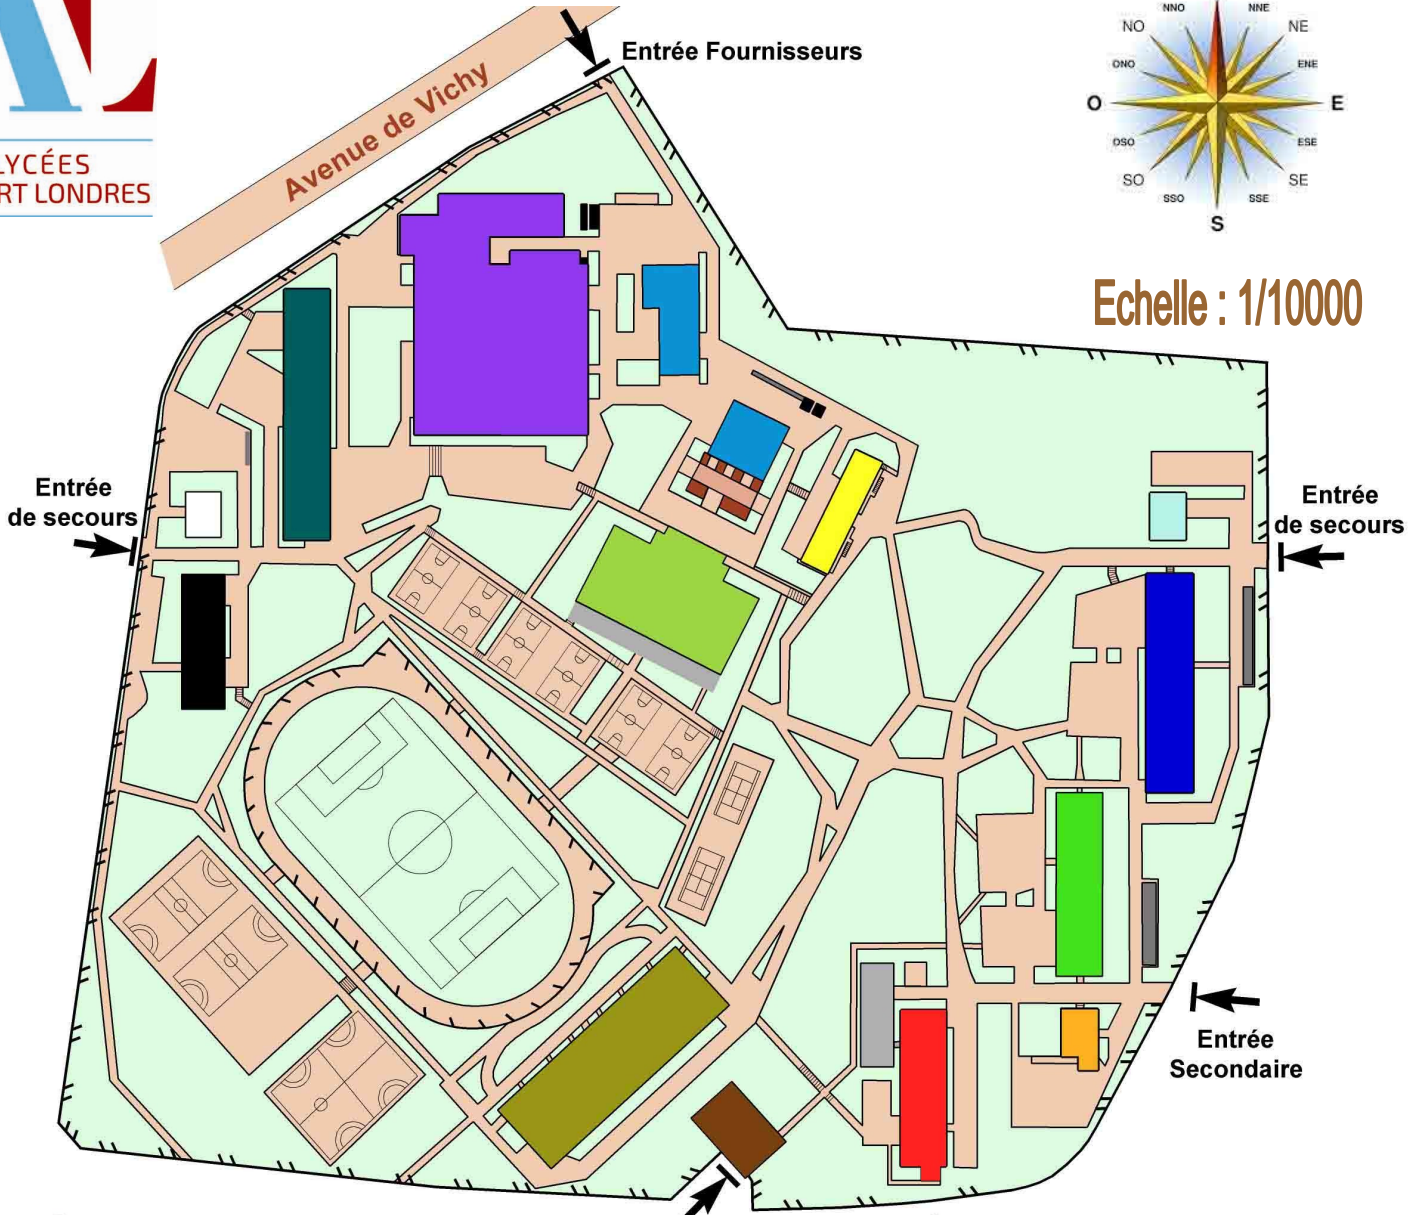














Echelle : 1/10000



- | | | | |
|---|--|---|--|
|  | Entrée principale - Salle polyvalente SG5 |  | Internat |
|  | Administration - Accueil |  | Gymnase |
|  | Bât. A RdC : Intendance
RdC : Vie scolaire - DDFPT tertiaire - ADDFPT tertiaire - Salle de réunion
1er : Bac Pro Accueil - Sections STMG et BTS Tertiaire
2ème : Sections STMG et BTS Tertiaire
3ème : Sections STMG et BTS Tertiaire |  | Restaurant scolaire |
|  | Bât. G1 RdC : Vie scolaire - Salles de cours - Lycée Professionnel
1er : Salles de cours - Lycée Professionnel
2ème : GRETA |  | Logements de fonction |
|  | Bât. B RdC : Vie scolaire - Salle des professeurs - Salles de cours
1er : CDI - Bureau des COP - Salles de cours - Plateforme d'insertion
2ème : Salles de cours |  | Logements de fonction |
|  | Bât. C RdC : Vie scolaire - Foyer - Salles de cours - Arts plastiques
1er : Salles de cours
2ème : Salles de cours SVT
3ème : Salles de cours Physique-Chimie |  | Chaufferie
Local technique agents
Lingerie |
|  | Bât. SG3 RdC : Infirmerie - Médecin et secrétariat - Service social
1er : STI2D | | |
|  | Bât. T5 Secteur Industriel - Electrotechnique - Maintenance - Bois - Magasin - Soudure
DDFPT indus. - ADDFPT indus - BTS AEA et ATI - 3 Prepa Pro - Vie scolaire | | |
|  | Bât. T2 SI-CIT et S-SI - Essais mesures - Construction Bois - Techno Electrotechnique | | |

Entrée
Principale